PLAN D'AMÉNAGEMENT GÉNÉRAL (PAG)

COMMUNE DE BETTENDORF

ÉTUDE PRÉPARATOIRE [PAG]

TEIL 3: Schémas Directeurs
Bettendorf « Rue du Château II » (SD-B09)

Schéma Directeur

Dezember 2022

Zeyen+Baumann sàrl
9, rue de Steinsel
L-7254 Bereldange

T +352 33 02 04
F +352 33 28 86
www.zeyenbaumann.lu

1 Erfassung der wesentlichen städtebaulichen Fragestellungen und Leitlinien

1. identification de l'enjeu urbanistique et les lignes directrices majeures

Rahmenbedingungen

- ***Lage:*** am östlichen Rand der Ortschaft Bettendorf, in der *Rue du Château*
- ***Größe:*** 0,36 ha
- ***Topographie:*** flach
- ***Überschwemmungsgebiet:*** Etwa die südliche Hälfte des Gebiets liegt im Überschwemmungsgebiet HQ 10. Etwa die nördliche Hälfte befindet sich im HQ 100.
- ***angrenzende Bautypologie:*** mehrheitlich Einfamilienhäuser
- ***Anbindung an das Straßennetz:*** über die *Rue du Château*
- ***Öffentlicher Transport:*** Bushaltestelle „Bettendorf, Schlass" in einer Entfernung von ca. 350 m
- ***Natur und Landschaft:*** keine geschützten Biotope.

Übergeordnete Zielstellung

Das *Schéma Directeur* setzt den Rahmen

- für die Ergänzung der bestehenden Straßenrandbebauung entlang der *Rue du Château,*
- für eine Innenverdichtung des Ortskerns unter Ausnutzung der vorhandenen verkehrlichen und technischen Infrastrukturen,
- für eine an die Lage im Überschwemmungsgebiet angepasste Bebauung,
- für die Gestaltung eines grünen Ortsrandes.

Diese Zielstellungen werden in den folgenden Kapiteln detaillierter ausgeführt.

Abbildung 1 Verortung des Plangebietes (Topografische Karte)

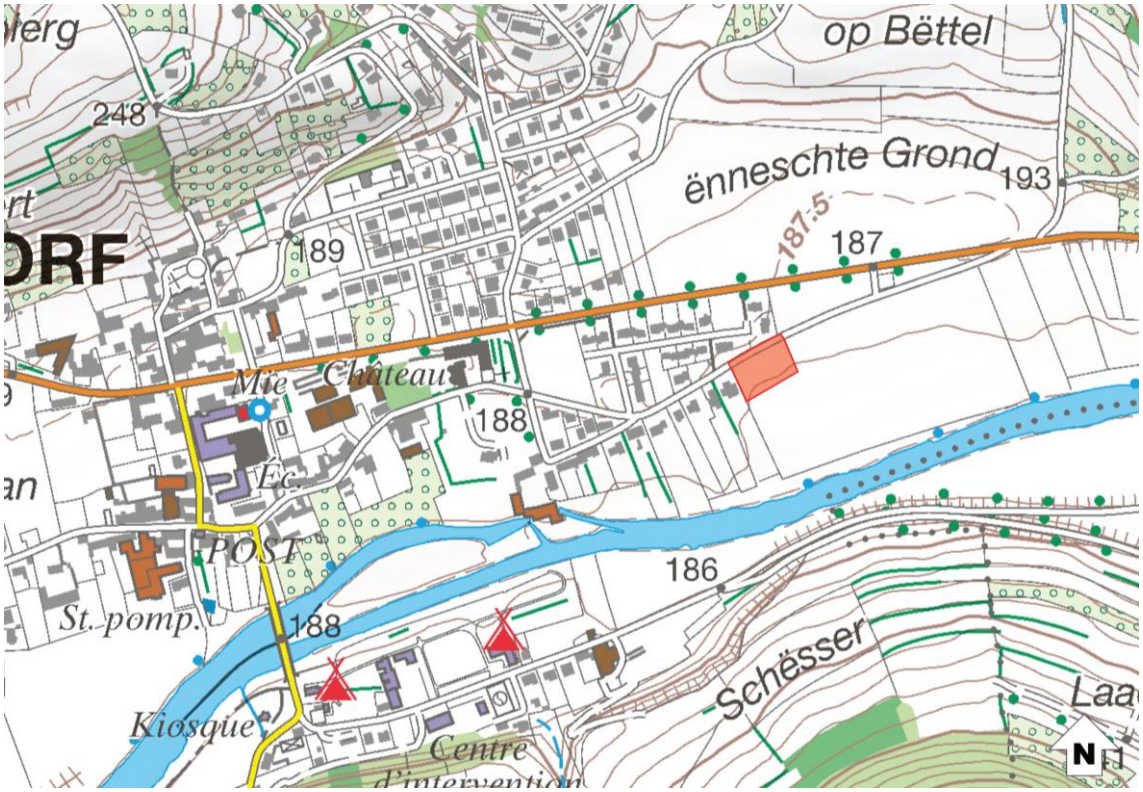

Quelle: Administration du Cadastre et de la Topographie, Carte topographique, 2015

Abbildung 2 Verortung des Plangebietes (Luftbild)

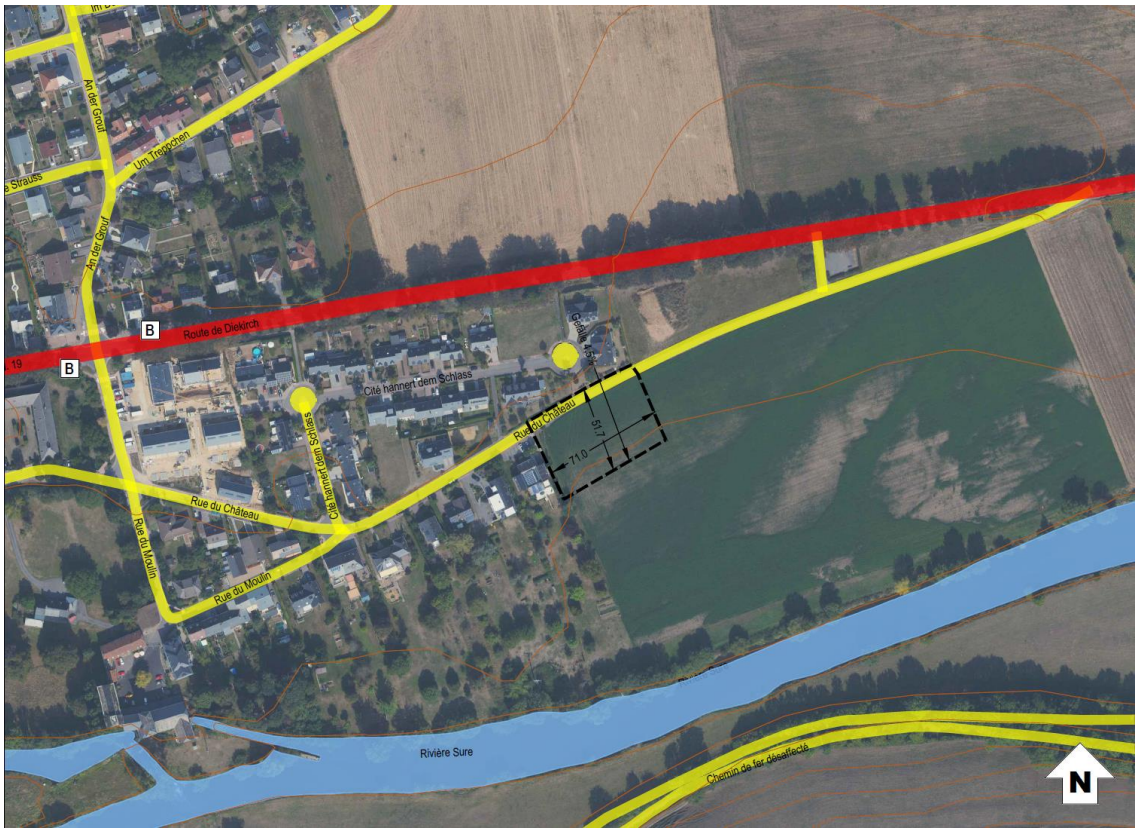

Quelle: Administration du Cadastre et de la Topographie, Orthophoto, 2020

ZB ZEYEN BAUMANN

Commune de Bettendorf

PAG SD - B 09 à Bettendorf échelle 1:2.500 - appr déf 21 déc 2022

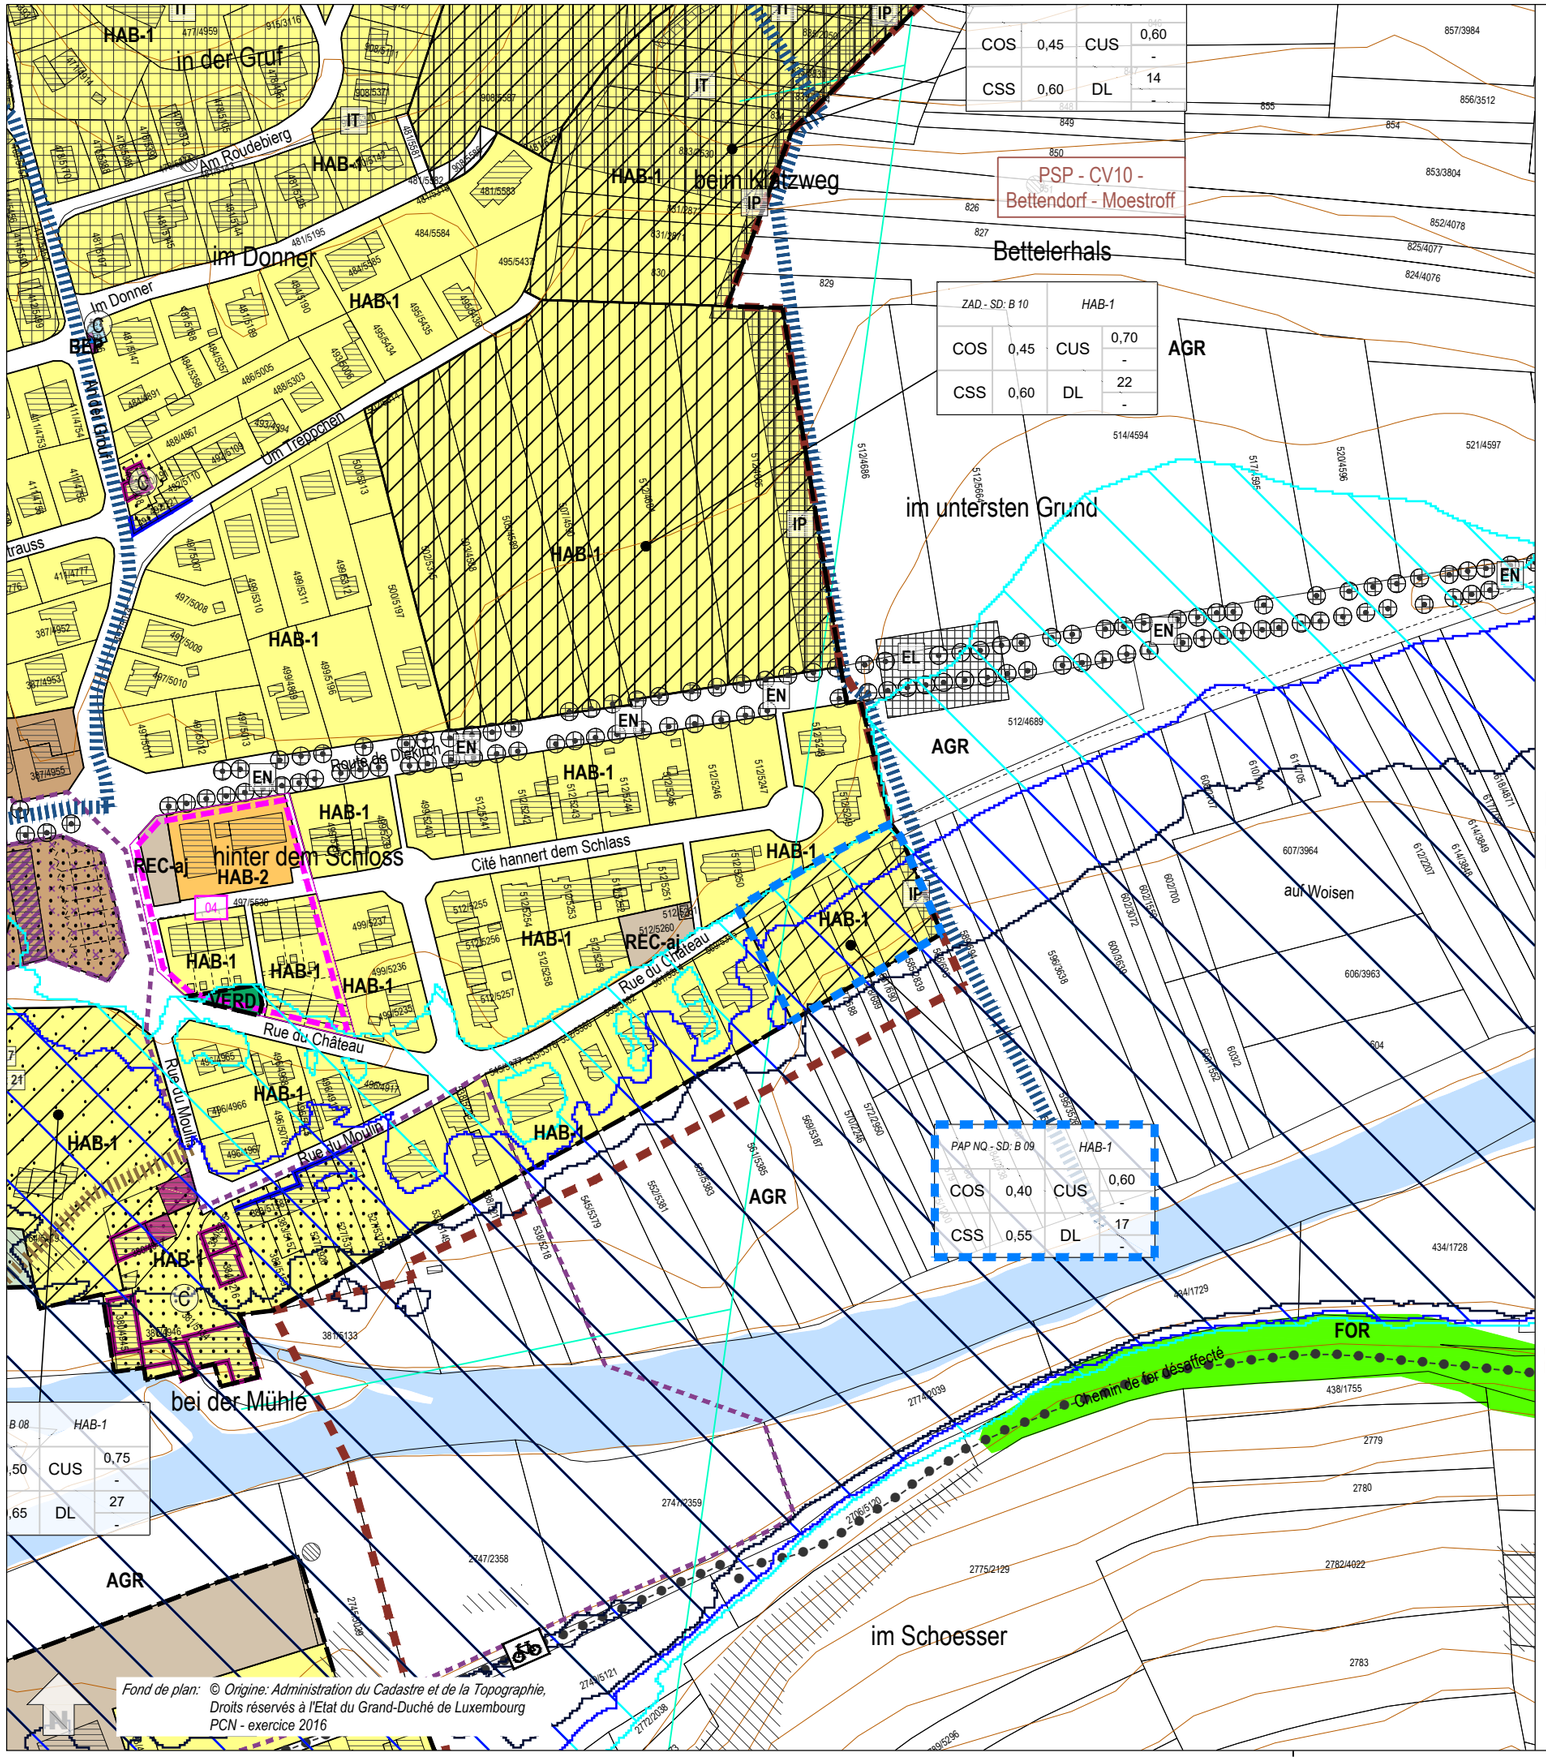

Parcelle cadastrale / immeuble (1)

Parcelle / immeuble en réalisation (2)

Délimitation du degré d'utilisation du sol

Délimitation de la zone verte

Zones urbanisées ou destinées à être urbanisées

- HAB-1 Zone d'habitation 1
- HAB-2 Zone d'habitation 2
- MIX-v Zone mixte villageoise
- MIX-r Zone mixte rurale
- BEP Zone de bâtiments et d'équipements publics
- BEP-éq Zone de bâtiments et d'équipements publics - équipements
- ECO-c1 Zone d'activités économiques communale type 1
- REC Zone de sport et de loisir
- REC-aj Zone de sport et de loisir - aire de jeux
- REC-ca Zone de sport et de loisir - camping
- SPEC-db Zone spéciale - dépôt de bois
- SPEC-st Zone spéciale - station service
- JAR Zone de jardins familiaux

PAP NQ / ZAD - Réference du Schéma directeur

PAP NQ/ZAD - Réf. SD		Dénomination de la ou des zones	
COS	max.	CUS	max.
			min.
CSS	max.	DL	max.
			min.

Représentation schématique du degré d'utilisation du sol pour les zones soumises à un plan d'aménagement particulier "nouveau quartier"

Zone verte

- AGR Zone agricole
- FOR Zone forestière (3)
- VERD Zone de verdure

Zones superposées

- 01 PAP approuvé par le Ministre de l'Intérieur, à titre indicatif
- Zone soumise à un plan d'aménagement particulier "nouveau quartier"
- Zone d'aménagement différé
- Zone de servitude "urbanisation"
  - IP Servitude "urbanisation - intégration paysagère"
  - IP-j Servitude "urbanisation - intégration paysagère jardin"
  - IP-db Servitude "urbanisation - intégration paysagère - spéc-dépôt de bois"
  - P Servitude "urbanisation - paysagère"
  - C Servitude "urbanisation - mesures compensatoires"
  - CV Servitude "urbanisation - coulée verte"
  - CE Servitude "urbanisation - cours d'eau"
  - EN Servitude "urbanisation - éléments naturels / arbre"
  - Pé Servitude "urbanisation - stationnement écologique à ciel ouvert"
  - EL Servitude "urbanisation - entrée de localité"
  - IT Servitude "urbanisation - intégration topographique"
- Secteur protégé de type "environnement construit" - C
- Construction à conserver (4)
- Gabarit d'une construction existante à préserver (4)
- Alignement d'une construction existante à préserver (4)
- Mur à conserver (4)
- Petit patrimoine à conserver (4)
- Zone de risques de glissement de terrain (14)
- Zone de bruit (5)
- Couloir pour projets de mobilité douce
- Couloir pour projets d'écoulement des eaux pluviales
- Couloir pour projets de canalisation pour eaux usées
- Zone d'extraction (15)

Zones ou espaces définis en exécution de dispositions légales, réglementaires ou administratives spécifiques relatives:

- à l'aménagement du territoire
  - **Plans directeurs sectoriels - PDS** (17)
    - PDS Paysages (PSP):
      - Zone de préservation des grands ensembles paysagers (GEP)
      - Coupure verte (CV)
- à la protection de la nature et des ressources naturelles
  - Zone protégée d'intérêt national - réglementée (6)
  - Zone protégée d'intérêt national - non réglementée (7)
- à la protection des sites et monuments nationaux
  - Immeubles et objets classés monuments nationaux (8)
  - Immeubles et objets inscrits à l'inventaire supplémentaire (8)
- à la gestion de l'eau
  - Zone inondable - HQ10 (9)
  - Zone inondable - HQ100 (9)
  - Zone inondable - HQ extrême (9)

Indications complémentaires (à titre indicatif)

- Biotopes protégés (relevé non exhaustif) (10)
- Art 17 | Art 21 Habitats d'espèces protégées Art 17 + Art 21 (relevé non exhaustif) (11)
- Terrains avec des vestiges archéologiques majeurs connus méritant une protection et une conservation durable (13)
- Terrains avec des vestiges archéologiques connus ou indices, à étudier avant altération ou destruction (13)

Zeyen + Baumann aménageurs-urbanistes

délimitation du schéma directeur

courbes de niveaux du terrain existant

Concept de développement urbain

Programmation urbaine / Répartition sommaire des densités

logement

commerce / services

artisanat / industrie

équipements publics / loisir / sport

faible *moyenne* *forte densité*

Espace public

espace minéral cerné / ouvert

espace vert cerné / ouvert

Centralité

Elément identitaire à préserver

Mesures d'intégration spécifiques

Séquences visuelles

axe visuel

seuil / entrée de quartier, de ville, de village

Concept de mobilité et concept d'infrastructures techniques

Connexions

réseau routier (interquartier, intraquartier, de desserte locale)

mobilité douce (interquartier, intraquartier)

zone résidentielle / zone de rencontre

chemin de fer

Aire de stationnement

parking couvert / souterrain

P Pp parking public / privé

B G Transport en commun (arrêt d'autobus / gare et arrêt ferroviaire)

Infrastructures techniques

axe principal pour l'écoulement et la rétention des eaux pluviales

axe principal du canal pour eaux usées

Concept de mise en valeur des paysages et des espaces verts intra-urbains

coulée verte

biotopes à préserver

Fond de plan: © Origine: Administration du Cadastre et de la Topographie, Droits réservés à l'Etat du Grand-Duché de Luxembourg Orthophoto 2021

échelle 1:1.000

décembre 2022

N

ZEYEN BAUMANN
Zeyen+Baumann sàrl
9, rue de Steinsel
L-7254 Bereldange
T+352 33 02 04
F+352 33 28 86
www.zeyenbaumann.lu

Etude préparatoire du plan d'aménagement général
Schéma directeur - SD - B09 "Rue du Château II" à Bettendorf

Commune de Bettendorf

SCHÉMA DIRECTEUR SD-B 09 - RUE DU CHÂTEAU II_APPR DÉF 21 DÉC 2022.DWG - 11.01.2023 - ISO A3 (297.00 x 420.00 mm) - Echelle 1:1.000

2 Städtebauliches Entwicklungskonzept

2. concept de développement urbain

Städtebauliche Zielstellung

l'identité et la programmation urbaine par quartier et par îlot

- Die Entwicklung dieser Fläche stellt eine Innenentwicklung und die Schließung der bestehenden Straßenrandbebauung in Bettendorf dar.
- Die Bebauung soll sich hinsichtlich der Gebäude-Volumetrie und Geschossigkeit in die umliegende Bebauung eingliedern.
- Die neuen Gebäude sollen möglichst nah an der bestehenden Straße stehen, um einen möglichst großen unbebauten hinteren Bereich zu erhalten. Damit fügt sich die Fläche in das Orts- und Landschaftsbild ein.
- Die Bebauung soll so geplant werden, dass das Risiko der Überflutung der Wohnräume sowie der Haustechnik bei Hochwasser verhindert wird.

Erschließungsflächen

l'ordre de grandeur des surfaces à céder au domaine public

- Die Fläche des vorliegenden SD liegt an einem bestehenden Weg, welcher nicht alle benötigten Infrastrukturen aufweist. Im Rahmen der Aufstellung des PAP NQ ist zu prüfen, inwiefern die Straße um Infrastrukturen ergänzt werden muss.
- Der Umfang der öffentlichen Flächen (Erschließung, Aufenthaltsbereiche, Retention,…), die im Rahmen des PAP NQ an die Gemeinde abgetreten werden müssen, liegt voraussichtlich bei unter 25%.
- Im Rahmen der Konvention zum PAP NQ wird ggf. eine Entschädigung nach Art. 34 (2) des Kommunalplanungsgesetzes geregelt.

Öffentlicher Raum

la localisation, la programmation et les caractéristiques des espaces publics

Die Entwicklung des vorliegenden Schéma Directeur erfolgt entlang einer bestehenden Straße. Es ist kein weiterer Ausbau des öffentlichen Raumes vorgesehen.

Bauliche Integration

les interfaces entre îlots et quartiers, notamment l'intégration, les gabarits, l'agencement des volumes

- Durch die Entwicklung dieser Fläche wird die bestehende Straßenrandbebauung entlang der *Rue du Château* ergänzt. Die Bebauung soll sich in die umgebende Bautypologie eingliedern und zwei Vollgeschosse sowie ein Staffel- oder Dachgeschoss aufweisen. Die Gebäude sollen eine flächensparende Bauform aufweisen, welche sich in die ortstypische Form der Gebäude im Ortskern eingliedert.

» Das Erdgeschoss soll in etwa 15 - 30 cm über dem Wasserstand des HQ 100 liegen. Die Gebäude sind so zu konstruieren, dass das Wasser im Falle eines Hochwasserereignisses über Flutungsklappen im Sockelbereich der Häuser durchfließen kann. Diese Detailgestaltung ist im Rahmen eines PAP NQ in Zusammenarbeit mit der *Administration de la Gestion de l'Eau* zu erarbeiten.

Zentralität

les centralités, notamment les fonctions, les densités, les espaces publics

Das Wohnen bildet die zentrale Nutzung des vorliegenden Schéma Directeur. Es werden keine weiteren Funktionen erfüllt.

Städtebauliche Koeffizienten

la répartition sommaire des densités

SD B09 – PAP NQ - Hab-1					
COS	max.	0,4	**CUS**	max.	0,6
CSS	max.	0,55	**DL**	max.	17

COS: Coefficient d'occupation du sol – le rapport entre la surface d'emprise au sol des constructions et la surface du terrain à bâtir net

CUS: Coefficient d'utilisation du sol – le rapport entre la somme des surfaces construites brutes de tous les niveaux et la surface totale du terrain à bâtir brut

CSS: Coefficient de scellement du sol – le rapport entre la surface de sol scellée et la surface du terrain à bâtir net

DL: Densité de logement – le rapport entre le nombre d'unités de logement et le terrain à bâtir brut

In Überschwemmungsgebieten wurde für den CUS ein halbes Geschoss für den Keller angerechnet. Stimmt die *Administration de la Gestion de l'Eau* nicht der Errichtung von ganzen oder teilweisen Kellergeschossen zu, darf dieses halbe Geschoss nicht anderen Voll- oder Dachgeschossen zugerechnet werden.

Bei einer Flächengröße von 0,36 ha und einer *Densité de logement* (DL) von 17 Wohneinheiten pro ha, ergibt sich auf der Fläche des vorliegenden *Schéma Directeur* ein Bebauungspotential von 6 neuen Wohneinheiten.

Typologien und Funktionsmischung

la typologie et la mixité des constructions

Es ist eine Bebauung aus gruppierten Einfamilienhäusern vorzusehen. Um eine aufgelockerte Bauweise zu erhalten, entsprechend der angrenzenden Bautypologien, sind Einzel- und Doppelhäuser hier möglich.

Ausgleichsmaßnahmen

les mesures destinées à réduire l'impact négatif des contraintes existantes et générées

Ausgleichsmaßnahmen im Zusammenhang mit dem Biotopschutz sowie mit der Integration in das Landschaftsbild werden in Kapitel 4 definiert.

Raumsequenzen und Sichtachsen

les axes visuels à conserver, les séquences visuelles et seuils d'entrée

Da es sich bei der Entwicklung des Plangebietes um eine Ergänzung der bestehenden Straßenrandbebauung handelt, werden keine Raumsequenzen geändert oder neu geschaffen.

Schutz und Inwertsetzung des baulichen Erbes

les éléments identitaires bâtis à sauvegarder respectivement à mettre en évidence

» Laut dem *Plan de zones archéologiques* ist das Gebiet als *Terrain avec potentialité archéologique* eingestuft. Aufgrund der Größe des Gebiets (>0,3 ha) ist das CNRA im Vorfeld weiterer Planungen für das Gebiet zu kontaktieren. Eventuell sind Probegrabungen durchzuführen.
» Maßnahmen zum Schutz der vorhandenen natürlichen Elemente werden in Kapitel 4 beschrieben.

3 Mobilität und technische Infrastrukturen

3. concept de mobilité et d'infrastructures techniques

Erreichbarkeit und Verkehrsnetz

Accessibilité et réseau de voiries

Die verkehrliche Erschließung des vorliegenden Schéma Directeur erfolgt über die *Rue du Château.* Auf Höhe des Plangebietes soll der Straßenraum über eine Verkehrsinsel mit einem Baum verengt werden. Die übrige Straßenbreite muss für Busverkehr ausreichen.

Parkraumkonzept

un concept de stationnement

Die erforderlichen privaten Stellplätze je Wohneinheit sind in Form von Stellplätzen, Carports oder Garagen auf dem Privatgrundstück vorzusehen.

ÖPNV

les accès au transport collectif

Die Bushaltestelle „Bettendorf, Schlass" befindet sich in einer Entfernung von ca. 350 m. Hier verkehren die Linien 500, 501, 502, 503 und 752. Die Linien 500 (stündlich) und 501 (Schulbus 6x täglich) verbinden Ettelbrück mit Echternach. Die Linien 502 (stündlich) und 503 (Schulbus 5x täglich) fahren von Ettelbrück nach Beaufort. Die Linie 752 (3x täglich) verbindet Reisdorf mit Steinsel-Zone Industrielle.

Technische Infrastrukturen

les infrastructures techniques majeures, notamment l'évacuation des eaux pluviales

» Die neue Bebauung soll an die bestehenden Infrastrukturen (Wasser, Abwasser, Strom, Kommunikation,…) in der *Rue du Château* angeschlossen werden. Auf Länge des Plangebiets weist die Weiterführung der *Rue du Château* womöglich nicht alle benötigten Infrastrukturen auf. Im Rahmen der Aufstellung des PAP NQ ist die Kapazität der Infrastrukturnetze in Abstimmung mit der Gemeinde und dem Versorgungsträger zu prüfen und gegebenenfalls auszubauen.
» Das erarbeitete wasserwirtschaftliche Konzept ist mit der Gemeinde und der *Administration de la Gestion de l'Eau* abzustimmen.

4 Landschaftskonzept

4. concept paysager et écologique

Integration in die Landschaft

l'intégration au paysage

Die privaten Gärten im rückwärtigen Bereich der Grundstücke sind zu durchgrünen. Dies sorgt für eine Auflockerung der Bebauung und für eine Integration in das Ortsbild.

Grünzüge und Biotopvernetzung

les coulées vertes et le maillage écologique

Die östliche Außengrenze des Plangebiets ist einzugrünen, damit das Siedlungsgefüge am Ortseinfahrtsbereich landschaftlich eingerahmt wird. Dafür ist im PAG eine Servitude „urbanisation – intégration paysagère" festgesetzt. Dies ist im Rahmen der Aufstellung des PAP NQ für das betreffende Grundstück zu definieren.

Geschützte Biotope und Habitate

les biotopes à préserver.

» Auf der Fläche existieren keine geschützten Biotope.
» Für die Fläche sind im Rahmen der Strategischen Umweltprüfung folgende Vermeidungs-, Minderungs- und Ausgleichsmaßnahmen präzisiert (vgl. Fläche B m): Landschaftliche Einbindung der geplanten Bebauung und Schaffung eines harmonischen Übergangs zwischen bebautem Bereich und freier Landschaft durch Pflanzung einheimischer, standortgerechter Gehölze, innerhalb eines 5 m breiten Streifens am nördlichen Ortsrand (SUP Phase 2, ENVIRO, AC Bettendorf, Juli 2019).

5 Umsetzungskonzept und Phasierung

5. concept de mise en oeuvre

Umsetzungsprogramm

le programme de réalisation du projet

- Zur Realisierung des Projektes sind die zuständigen Verwaltungen wie beispielsweise die Gemeindeverwaltung und die *Administration de la Gestion de l'Eau* zu beteiligen.
- Das *Centre National de recherche archéologique* ist im Vorfeld weiterer Planungsschritte zu kontaktieren. Es sind Probeuntersuchungen durchzuführen, um das Vorhandensein von archäologischen Überresten auf der Fläche festzustellen bzw. auszuschließen.

Machbarkeit

la faisabilité

- Der / die Eigentümer muss / müssen einen *Plan d'aménagement particulier* (PAP NQ) einreichen, der mit diesem Schéma Directeur kohärent ist.
- Die im Rahmen der Strategischen Umweltprüfung formulierten Vermeidungs-, Minderungs- und Ausgleichsmaßnahmen potenziell erheblicher Umweltauswirkungen sind in der weiteren Ausführungsplanung zu berücksichtigen. Eine Auflistung der Maßnahmen findet sich im Umweltbericht zum PAG Bettendorf, Kapitel 7.2.1, Zones de Servitude „Urbanisation" (SUP Phase 2, ENVIRO, AC Bettendorf, Juli 2019).

Phasierung der Entwicklung und Abgrenzung der PAP NQ

le phasage de développement et délimitation des plans d'aménagement particulier

Das vorliegende Schéma Directeur kann über mehrere PAP NQ umgesetzt werden, die in verschiedenen Phasen realisiert werden können.

6 Anhang: Allgemeine Gestaltungsempfehlungen

Planung von Neubaugebieten

Energie und Ortsplanung, Arbeitsblätter für die Bauleitplanung Nr.17, Oberste Baubehörde im Bayrischen Staatsministerium des Innern

http://www.bestellen.bayern.de/shoplink/03500078.htm

Energieeffiziente Kommunalplanung, Arbeitshilfe Energie & Urbanismus, myenergy Luxembourg, 2015

https://www.pacteclimat.lu/sites/default/files/media-docs/2021-06/Annexe_Energieeffiziente-Kommunalplanung.pdf

Guide Éco-urbanisme, Département de l'aménagement du territoire – DATer, Ministère de l'Energie et de l'Aménagement du territoire Développement, +ImpaKT Luxembourg sàrl.

https://amenagement-territoire.public.lu/content/dam/amenagement_territoire/GUIDE-ECO-URBANISME-JUILLET-2021.pdf

Landschaftsgerechte und ökologische Wohnbaugebiete, Ministère de l'Environnement, Administration des Eaux et Forêts, Arrondissement Sud de la Conservation de la Nature, 2007

https://environnement.public.lu/fr/publications/conserv_nature/Landschaftsgerechte_und_Oekologische_Wohnbaugebiete.html

Leitfaden für eine energetisch optimierte Stadtplanung, Stadt Essen, Amt für Stadtplanung und Bauordnung, 2009

https://media.essen.de/media/wwwessende/aemter/61/dokumente_7/aktionen/klimaschutz/Leitfaden_fuer_energetisch_optimierte_Stadtplanung.pdf

Planungsleitfaden. 100 Solarsiedlungen in Nordrhein-Westfalen, EnergieAgentur.NRW, 2011

https://www.energieagentur.nrw/klimaschutz/klimaschutzsiedlungen/planungsleitfaden

Besser Planen weniger Baggern – Wege zur Vermeidung und Wiederverwertung von Erdaushub bei Bauarbeiten, Ministère du Développement durable et des Infrastructures, Administration de l'environnement, 2015

https://environnement.public.lu/fr/publications/dechets/besser_planen_weniger_baggern.html

Planungshandbuch – Guide pour un qualité urbaine, Département de l'aménagement du territoire – DATer, Ministère de l'Energie et de l'Aménagement du territoire Développement, Nordstad, 2021
https://amenagement-territoire.public.lu/content/dam/amenagement_territoire/fr/publications/documents/Planungshandbuch-%E2%80%93-Guide-pour-une-meilleure-qualite-urbaine-edition-avril-2021-.pdf

Öffentlicher Raum, Freiraum

Les espaces publics et collectifs, Ministère de l'Intérieur et de l'Aménagement du Territoire, 2005

https://mint.gouvernement.lu/fr/publications/brochure-livre/espaces-publics-collectifs.html

Nature et construction, Recommandations pour l'aménagement écologique et l'entretien extensif le long des routes et en milieu urbain, Ministère du Développement Durable et des Infrastructures, 2013

https://environnement.public.lu/fr/publications/conserv_nature/nature_et_construction.html

Leitfaden : Naturnahe Anlage und Pflege von Parkplätzen, Administration des Eaux & Forêts, Service de la Conservation de la Nature, 2008

https://environnement.public.lu/fr/publications/conserv_nature/naturnahe_anlage_parkplaetzen.html

Leitfaden « Gutes Licht » im Außenraum für das Großherzogtum Luxemburg, Ministère du Développement durable et des Infrastructures Département de l'environnement, 2018

https://environnement.public.lu/dam-assets/actualites/2018/06/Leitfaden-fur-gutes-Licht-im-Aussenraum.pdf

Regenwasser, Renaturierung

Leitfaden zum Umgang mit Regenwasser in Siedlungsgebieten Luxemburgs, Administration de la Gestion de l'Eau

https://gouvernement.lu/dam-assets/fr/actualites/articles/2013/12-decembre/10-annexes/Annexe-10c.pdf

Renaturation des cours d'eau – Restauration des habitats humides, Ministère de l'Environnement & Ministère de l'Intérieur et de l'Aménagement du Territoire, 2008

https://environnement.public.lu/fr/publications/conserv_nature/renaturation_habitats_humides.html